




(10)



(20)

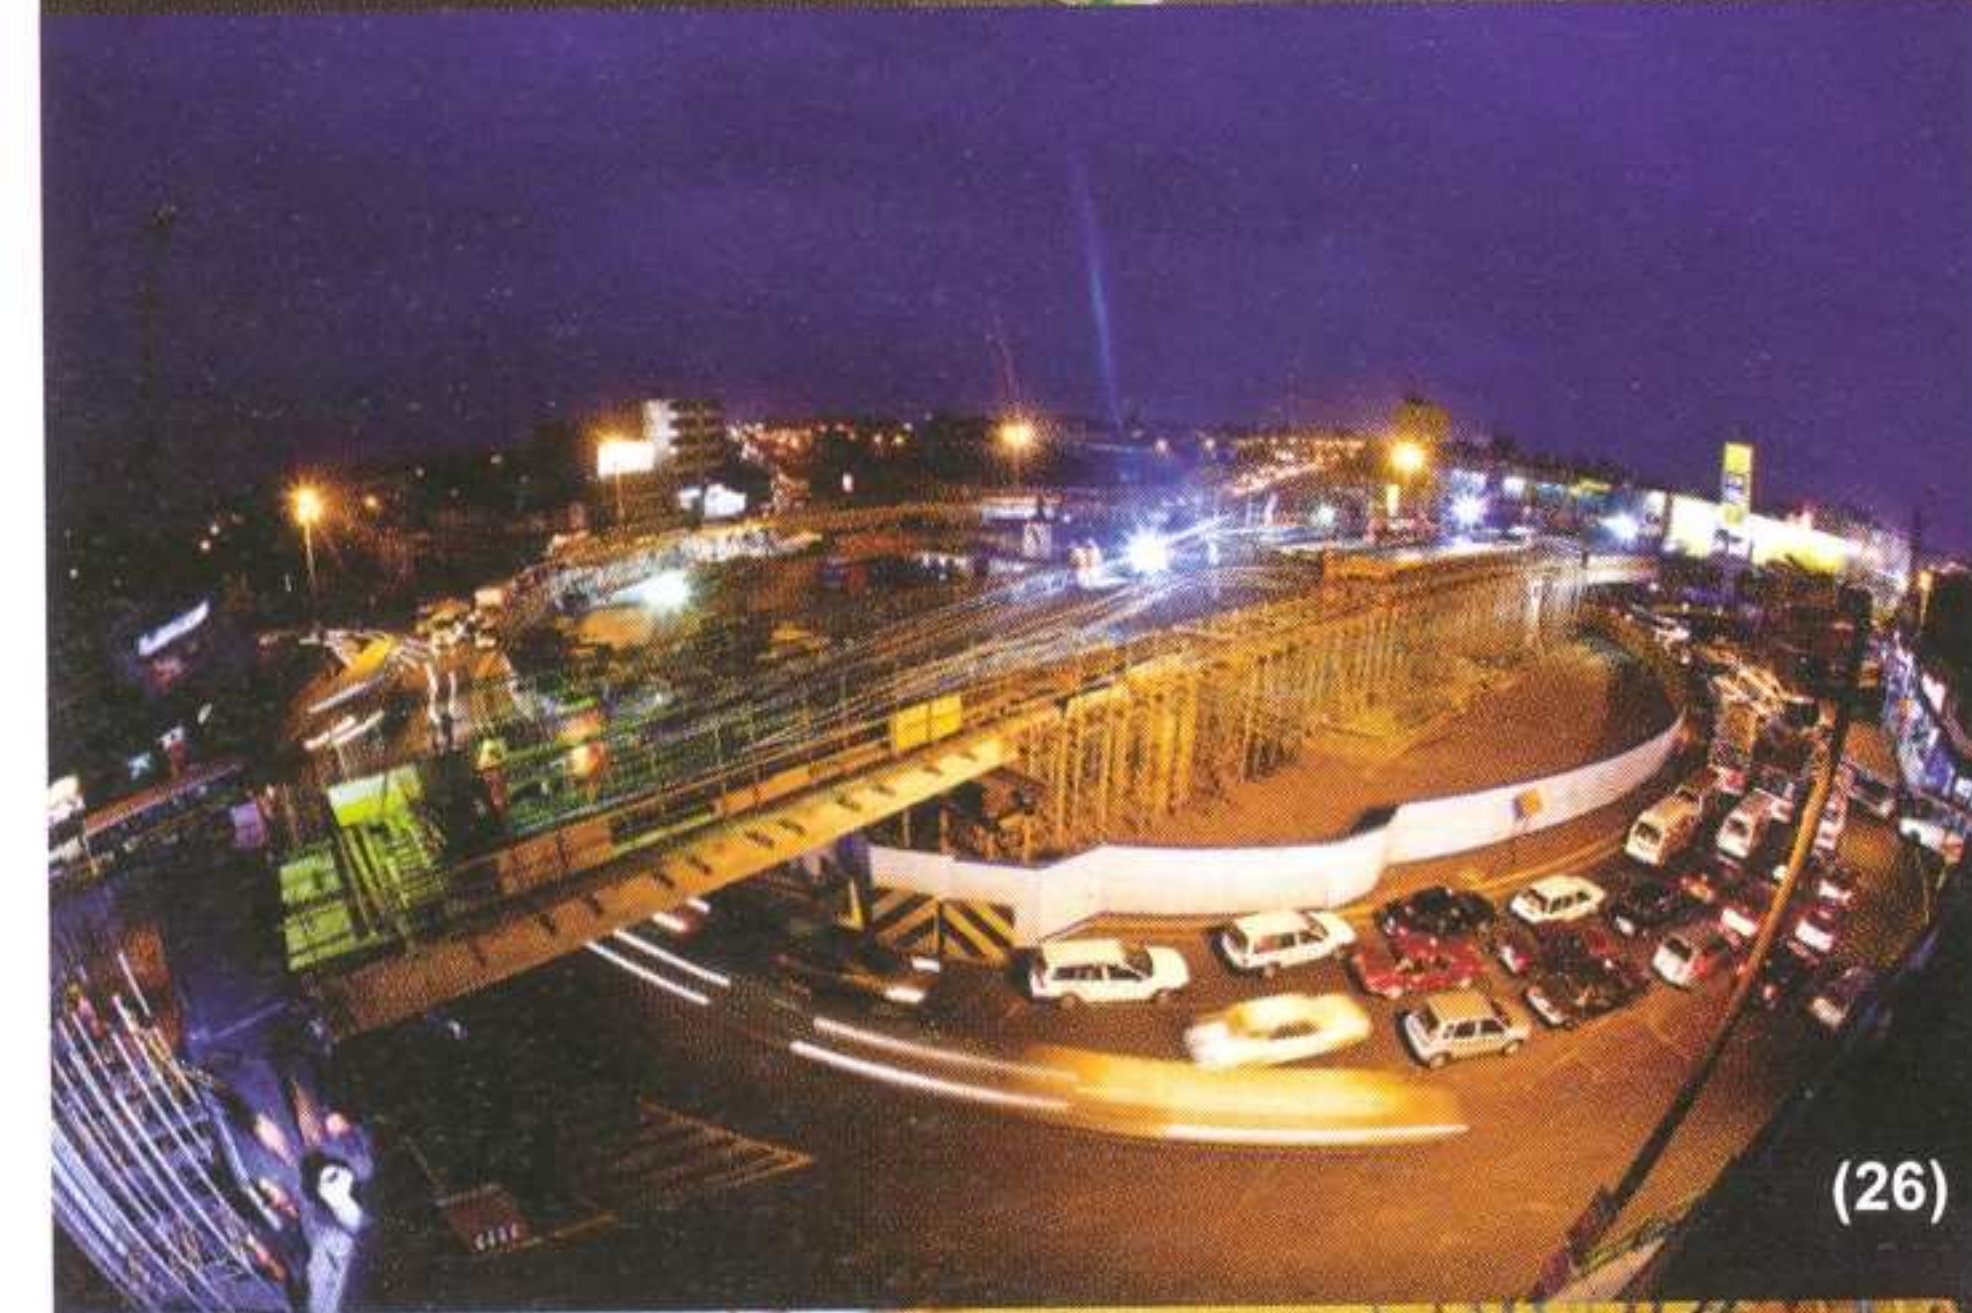

(26)



(34)



(38)



Índice

Informes

- Índice General08
- Editorial09
- Edificio Qubo.....10
- Modelamiento 3D16
- Parque Tecnológico I+D+i Arequipa20
- El Tren Eléctrico a Toda Marcha26
- Planta de Prefabricados34
- El Mercado de Oficinas en Lima.....38
- Una Mirada al LED como Herramienta de Diseño en Iluminación
Convencional.....42
- Las Obras Después del Terremoto44
- Reconstruyendo Chile48
- Enseñanzas Estructurales del Sismo de Chile.....52
- Premio a la Investigación56
- Los Strip Centers Invaden Lima60
- Nuevo Makro en Surco66
- Puente Billinghamurst.....70
- Efectos Durante la Fase de Construcción de la Infraestructura72
- Calaminón Lidera el Mercado de Coberturas Metálicas76
- El Problema de "Piso Blando" (Colaboración: Ángel San Bartolomé).....78
- Nuestra Peor Pesadilla: El Corto Circuito.....82
- CDV Presente en la Construcción del Tren Eléctrico84
- 8va. Jornada Iberoamericana de Materiales de Construcción85
- Las Maquinarias del Tren Eléctrico86
- Innovaciones para la Construcción88
- Eventos.....90
- Noticostos94

Información Técnica

- Tipología G. Campamento Minero Módulo de Obreros98
- Precios de Partidas de Edificación102
- Precios de Partidas de Saneamiento.....109
- Precios de Partidas de Pistas en Zonas Urbanas110
- Análisis de Estructuras.....111
- Índice por Grupo.....115
- Proveedores de la Construcción Civil117
- Precios de Materiales119
- Costos de la Hora-Hombre146
- Planilla de Trabajadores de Construcción Civil.....147
- Tarifas de Alquiler de Equipos y Maquinarias148
- Indicadores Económicos.....150
- Índice de Precios151
- Tipo de Cambio (Últimos 10 Meses) / Factores de Reajuste de Precios152
- Índices Unificados de Precios153
- Tributos / Licitaciones154
- Ficha Técnica. Luminaria Micenas. Cam Perú155
- Ficha Técnica. Superboard. Eternit156
- Ficha Técnica. Faplac. Arauco158
- Ficha Técnica. Nuevo Inodoro Acqua-4. Trébol.....159
- Ficha Técnica. Productos Embolsados - Tecnología. Firth.....160
- Ficha Técnica. La Nueva Calamina. Formamos Acero.....161
- Ficha Técnica. Cerraduras para Puertas de Madera. Forte.....162
- Ficha Técnica. Techos Fibraforte. Fibraforte163
- Ficha Técnica. Ladrillos Lark164
- Ficha Técnica. Nefusac.....165
- Ficha Técnica. Línea de Tableros Eléctricos. Tigre.....166
- Ficha Técnica. Templex. Furukawa.....167
- Clasificados.....168